



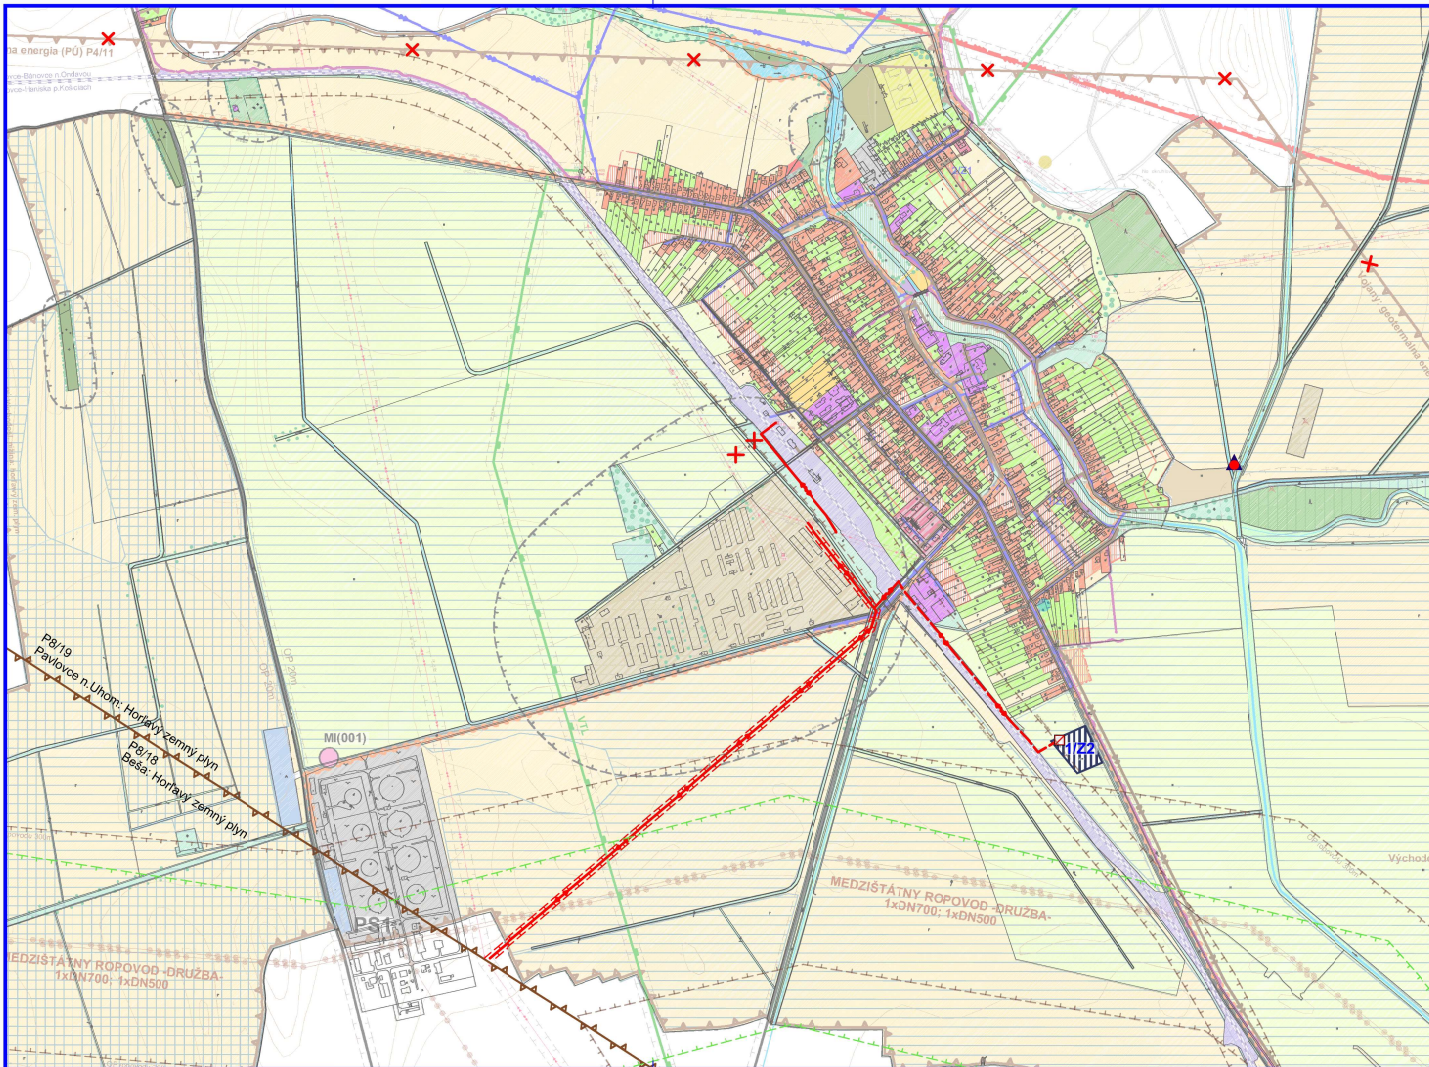

ZMENY A DOPLNKY č.2
ÚZEMNÝ PLÁN OBCE
BUDKOVCE
KOMPLEXNÝ VÝKRES FUNKČNÉHO VYUŽITIA
KATASTRÁLNEHO ÚZEMIA OBCE
ČISTOPIS
1:10000

LEGENDA ZaD č.2	
STAV	NÁVRH
	Plochy energetických zariadení
	Prieskumné územie dobývacieho priestoru
	OP vedenia elektrickej energie
	Nízka úroveň radónového rizika
	Stredná úroveň radónového rizika
	Nelegálna skládka odpadu
STAV	NÁVRH
TECHNICKÁ INFRAŠTRUKTÚRA	
	Vzdušné vedenie el. energie VN 22kV
	Kábelové vedenie 22kV
	Transformačná stanica
	Ozračenie lokality ZaD2

Názov ÚPD: ZMENY A DOPLNKY č. 2 ÚZEMNÝ PLÁN OBCE BUDKOVCE	
Schvaľujúci orgán: Obecné zastupiteľstvo obce Budkovce	
Číslo uznesenia: 5/2C23/15	Dátum schválenia: 29.11.2023
Číslo VZK: 1/2C23	Dátum účinnosti: 31.12.2023
Ján Lőrinc starosta obce Budkovce	pečiatka

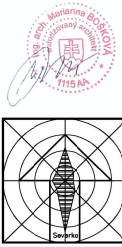

ZMENY A DOPLNKY č.2		
Územný plán obce BUDKOVCE		
Obstarávať:	Obec Budkovce	BOSKOV s.r.o.
Odporučiť spoločnosť:	Ing. Iveta SABAKOVÁ	Ubytie č.15, 966 01 Huronok
Architekt ÚPD:	Ing. arch. Marianna BOSKOVÁ	www.boskov.sk
Časť:	ČISTOPIS	Zak. číslo: OS/202021
Názov výkresu:	KOMPLEXNÝ VÝKRES FUNKČNÉHO VYUŽITIA KATASTRÁLNEHO ÚZEMIA OBCE	Datum: 09.10.2023
		Merka: 1:10000
		Čís. výkresu: 02